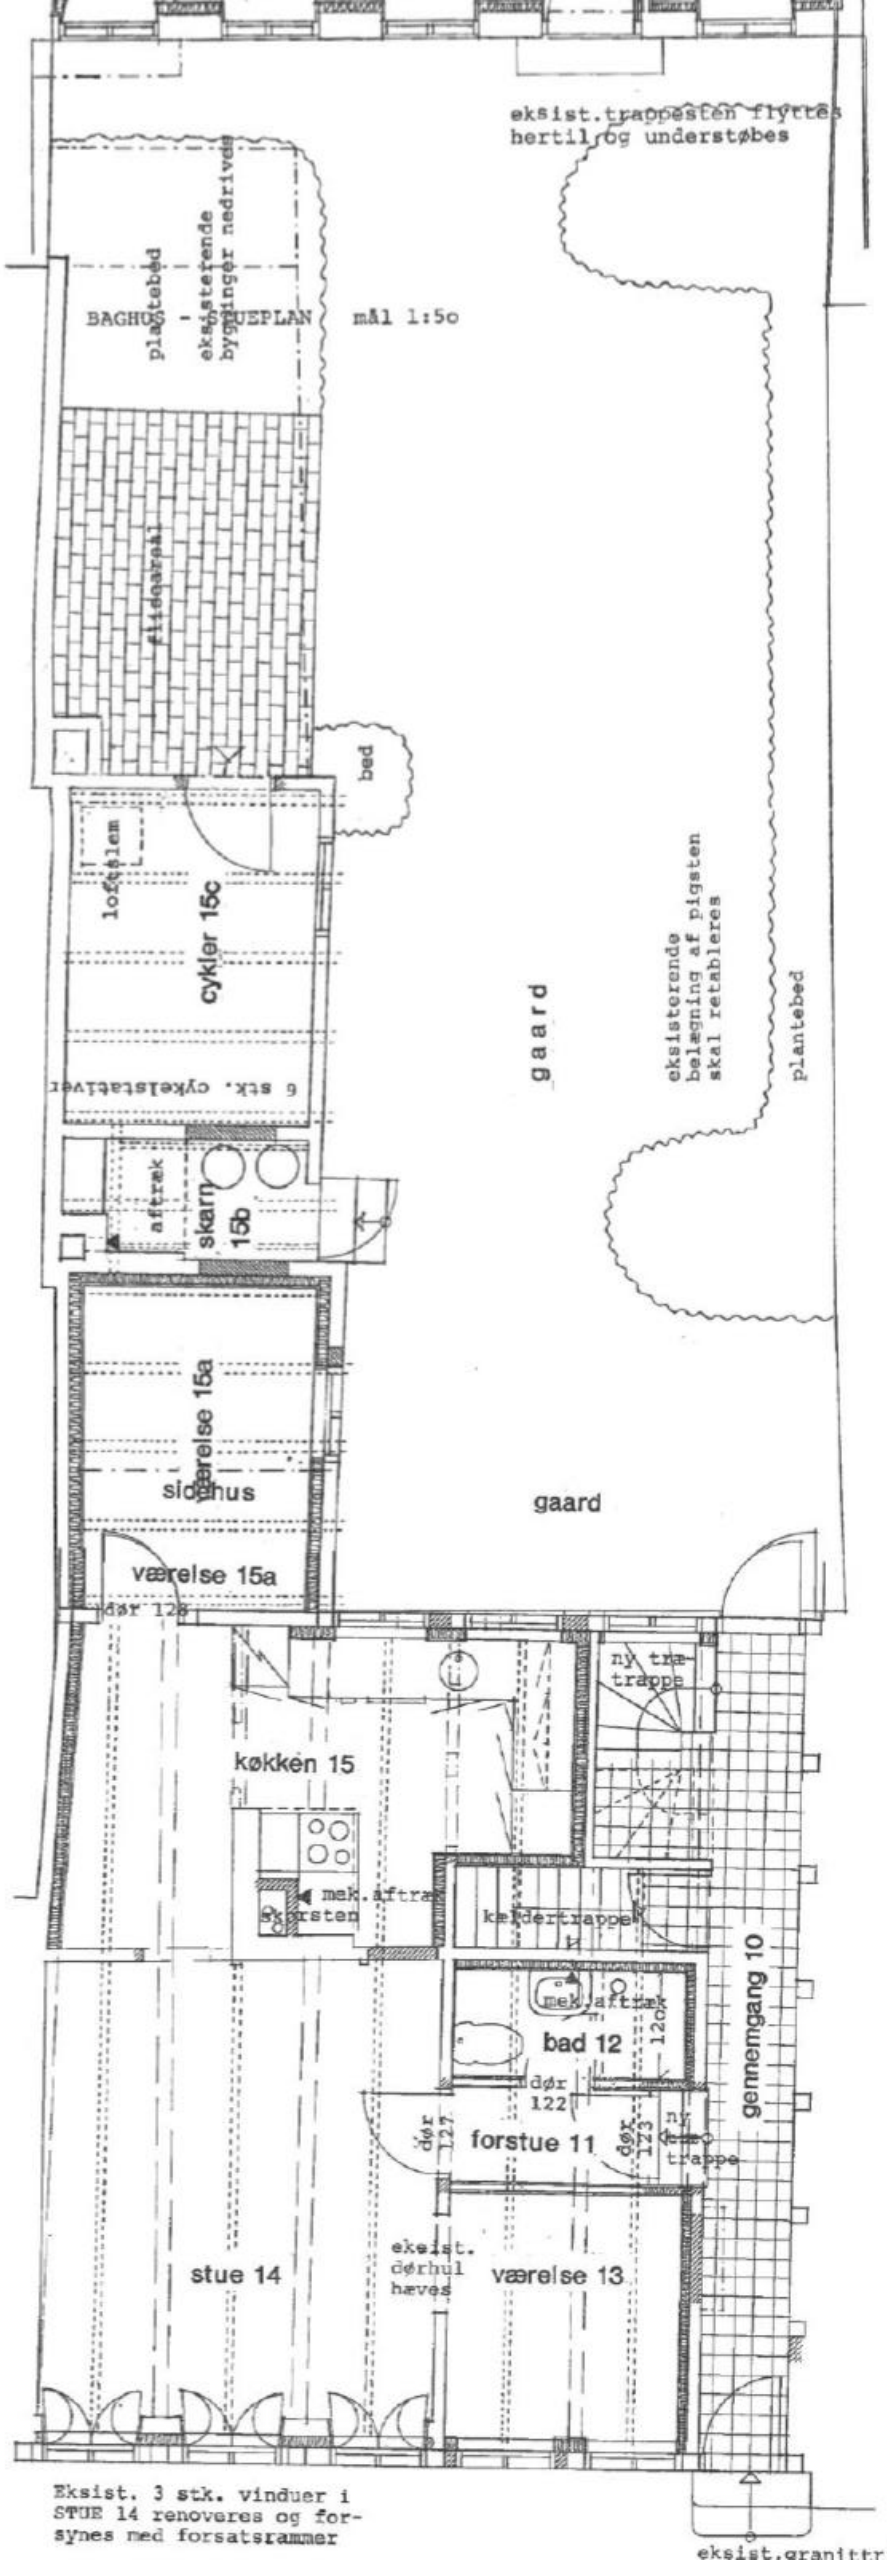

eksist.trappesten flyttes hertil og understøbes
BAGHUS - GRUNDPLAN mål 1:50
eksisterende bygningér nedrives
plads tæbed
flisegang
bed
loftslem
cykler 15c
6 stk. cykelstativer
skarn 15b
aftræk
gaard
eksisterende belægning af pigsten skal retableres
plantebed
værelse 15a
sidehus
gaard
værelse 15a
dør 128
ny træ trappe
køkken 15
mek.aftræk
gastrsten
kældertrappe
gennemgang 10
mek.aftræk
bad 12
dør 120
dør 122
dør 127
forstue 11
dør 123
ny træ trappe
stue 14
eksist. dørhul hæves
værelse 13
Eksist. 3 stk. vinduer i STUE 14 renoveres og forsynes med forsatsrammer
eksist.granittrin